PLANTA ALTA

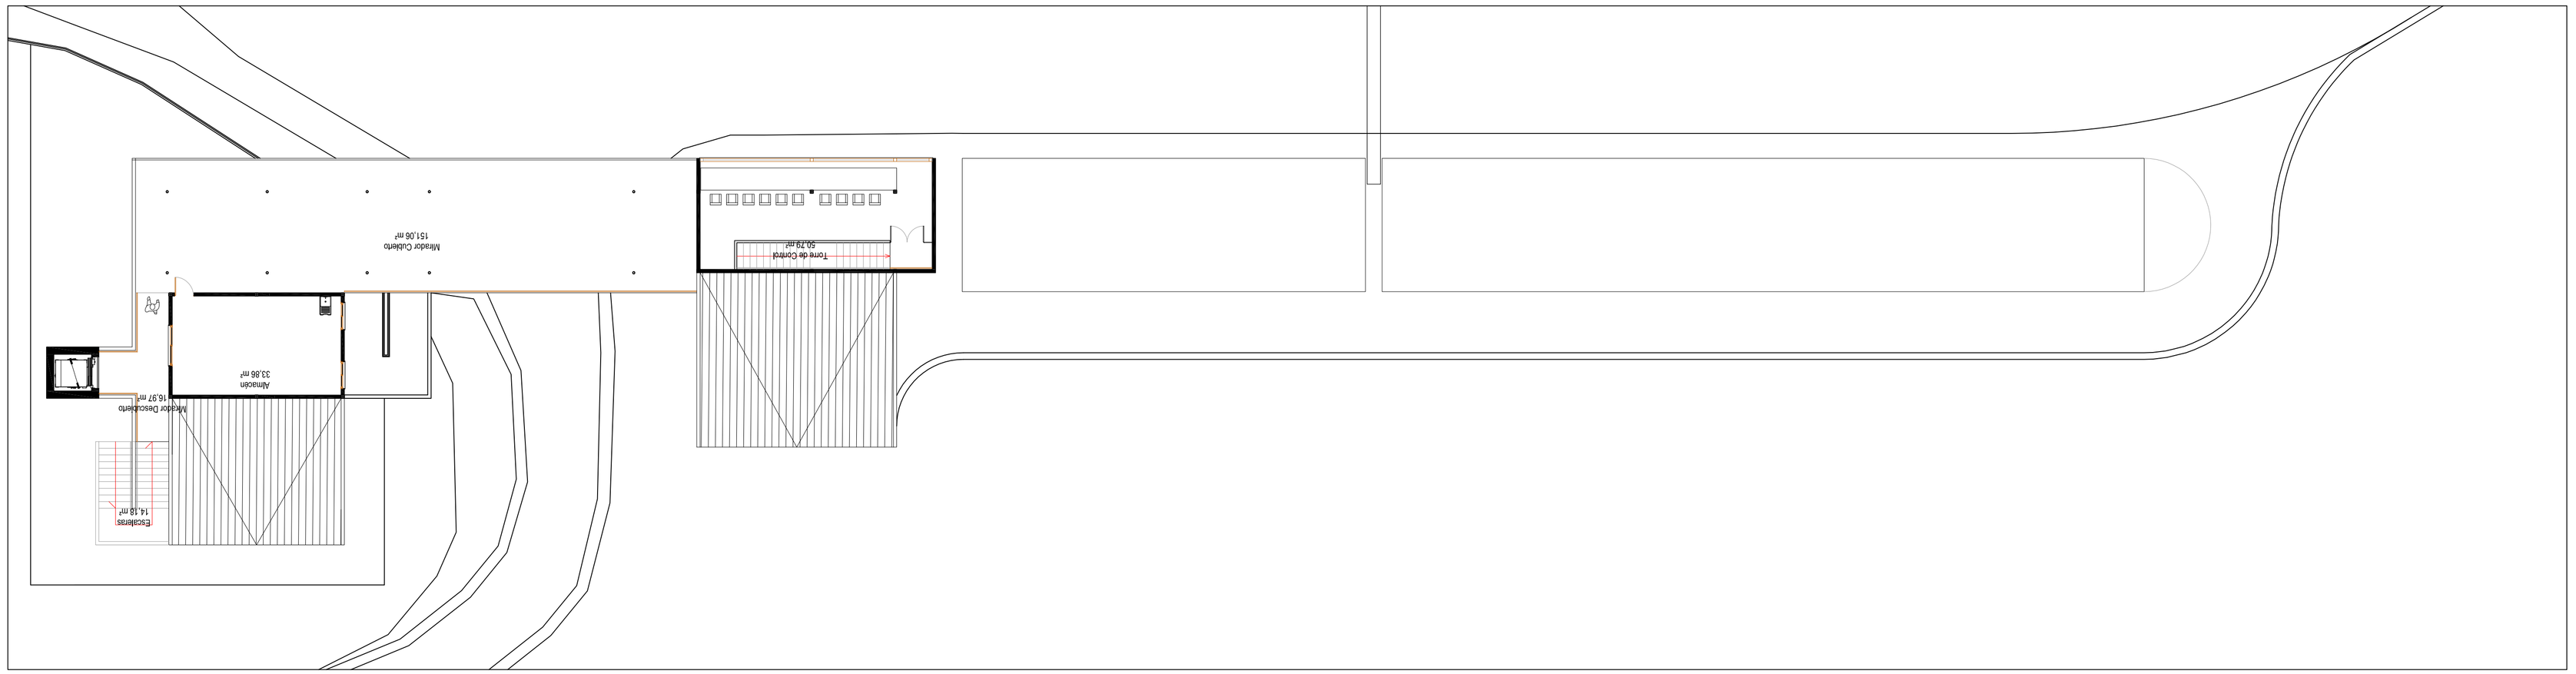

CUADRO DE SUPERFICIES CONSTRUIDAS PLANTA BAJA		
EDIFICIO BAR Y SERVICIOS	97,32	m²
EDIF. BREFING, ENFERMERÍA Y TORRE DE CONTROL	91,48	m²
PORCHE	182,39	m²
BOXES	314,70	m²
TOT AL. SUPERFICIES CONSTRUIDAS	**686,89**	**m²**

CUADRO DE SUPERFICIES CONSTRUIDAS PLANTA ALTA		
EDIF. BAR Y SERVICIOS	46,44	m²
EDIF. BREFING, ENFERMERÍA Y TORRE DE CONTROL	55,36	m²
PORCHE	129,59	m²
TOTAL SUPERFICIES CONSTRUIDAS	**231,39**	**m²**

CUADRO DE SUPERFICIES ÚTILES PLANTA BAJA		
Bar - Zona de Barra	16,59	m²
Porche	182,39	m²
Cocina	14,04	m²
Almacén	7,34	m²
Pasillo Servicios	17,19	m²
Baños Vestuarios Caballeros	12,15	m²
Baños Vestuarios Señoras	12,15	m²
Baños Vestuarios Accesible	5,04	m²
Cuarto Tecnico	3,24	m²
Aseosor	6,92	m²
Botiquin-Enfermeria	17,46	m²
Briefing - Aula Formación	67,00	m²
Boxes Este	108,90	m²
Boxes Oeste	265,80	m²
TOT AL PLANTA BAJA	**676,21**	**m²**

CUADRO DE SUPERFICIES ÚTILES PLANTA ALTA		
Escaleras	14,18	m²
Mirador Descubierto	16,97	m²
Mirador Cubierto	129,59	m²
Almacén	33,88	m²
Torre de Control	50,79	m²
TOT AL PLANTA ALTA	**214,24**	**m²**

PLANTA BAJA

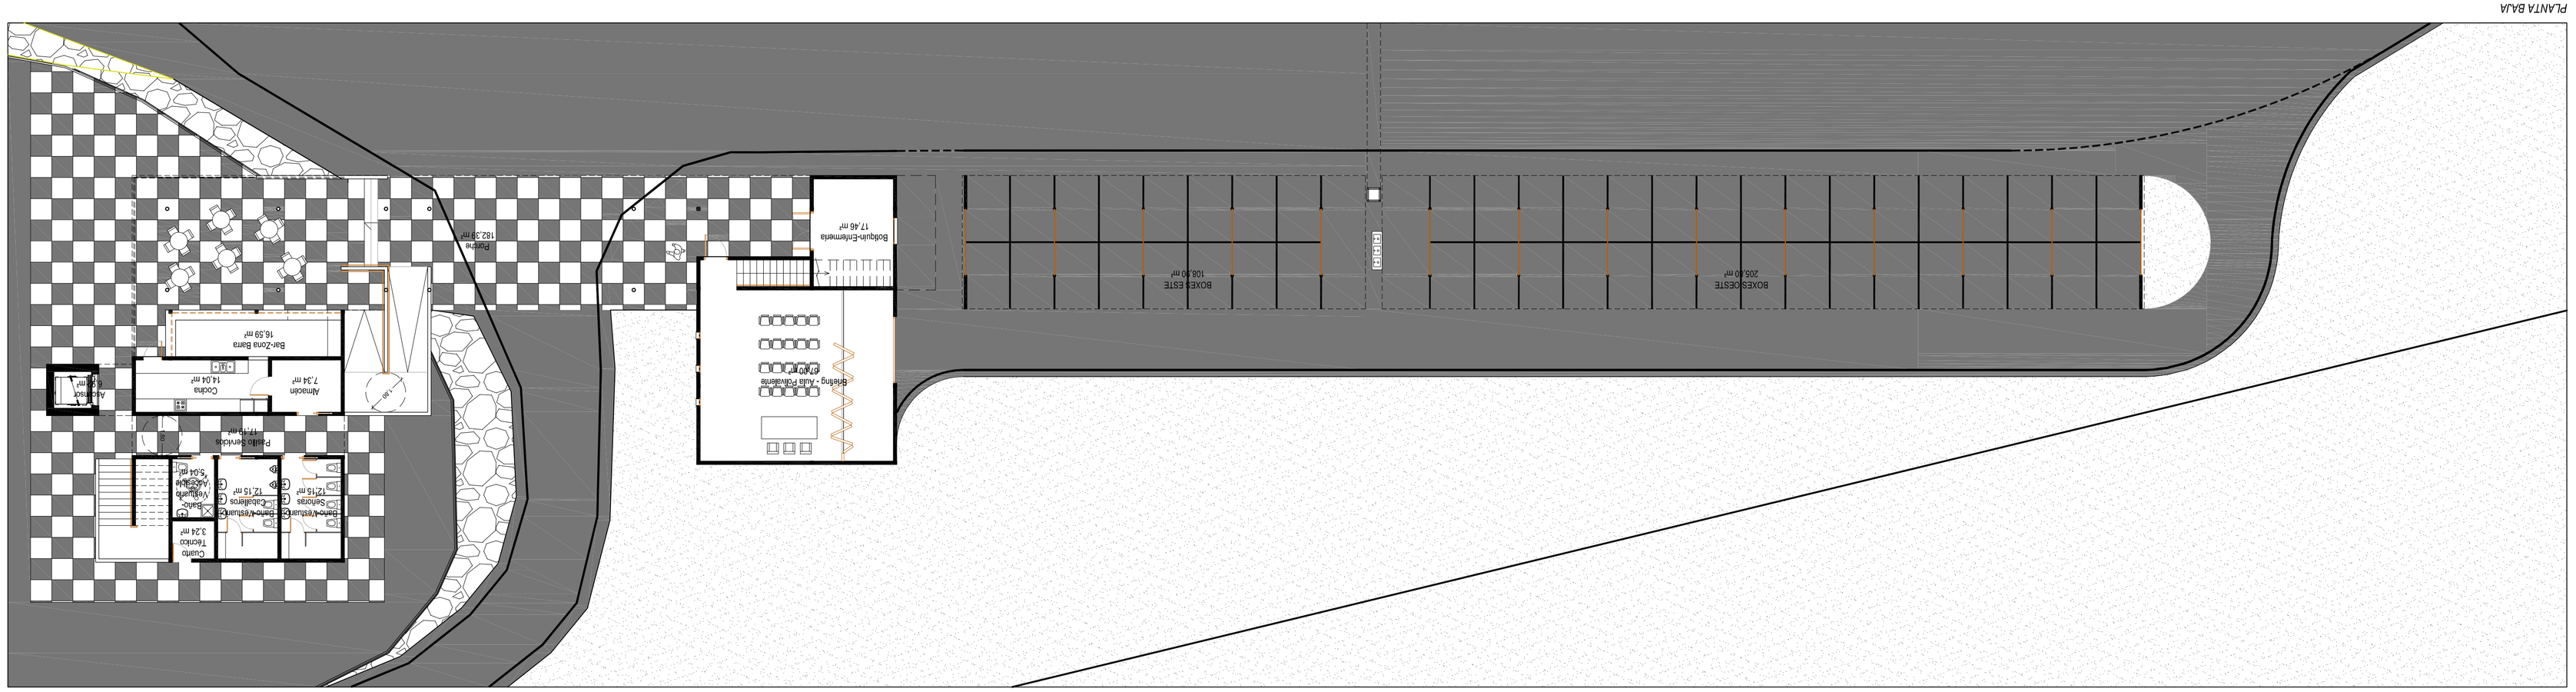

Juan Antonio Molina Jiménez Arquitecto Cno. Chirivel Edf. Mercado S/N. Oficina 11 Tfn. y Fax 0034 (950) 45 24 / 620 35 72 72	PROMOTOR: UTE - TEAM LINCE RACING, S.L. ASOCIACIÓN AMIGOS DE LAS DOS RUEDAS MOTOSAPIENS G.P.
	FECHA: Marzo de 2014

PROYECTO BÁSICO DE EDIFICIO DE EQUIPAMIENTO DE CIRCUITO DE MOTOS DE MÁLAGA		
Pol. Ind. Trevenez. C/ Prokofiev, 1. Málaga		
DISTRIBUCIÓN Y SUPERFICIES	PLANO	1.1
	E: 1/150	